




Commune de VAL REVERMONT

Plan générale du PLU de Val-Revermont
Modification simplifiée n°1

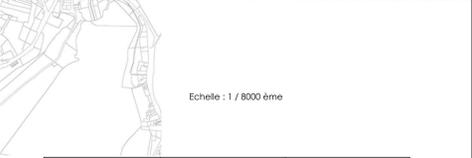

Echelle : 1 / 8000 ème


Arrêt	Enquête publique	Approbation
XXXX	XXXX	XXXX

Historique des procédures :
Révision générale du PLU approuvée le 27 mai 2024



Plan Local d'Urbanisme

- Prescriptions ponctuelles**
- Arbre remarquable
 - Mare
 - Cône de vue
 - Patrimoine
 - Bâtiment remarquable
- Prescriptions linéaires**
- Alignements d'arbres et haies
 - Linéaire commercial à protéger
- Prescriptions surfaciques**
- Bâtiments susceptibles de changer de destination
 - Secteurs paysagers à protéger pour des motifs écologiques et paysagers
 - Jardins
 - Zones humides
 - Emplacements réservés
 - Secteurs OAP
 - Secteur défini au titre de l'article R151-34 du code de l'urbanisme, nécessitant une mise en conformité préalable de réseaux
- Zonage du Plan Local d'Urbanisme (PLU)**
- A - Zones agricoles
 - Ac - Atelier
 - Ap - Zones agricoles à préserver pour des motifs paysagers et écologiques
 - N - Zone naturelle
 - Np - Zone naturelle à préserver pour des motifs paysagers et écologiques
 - N11 - Camping La Grange du Pin
 - N12 - Centre canin d'éducation et de loisirs
 - AU - Zone à urbaniser à vocation d'habitat
 - AUei - AUei : Secteur nord-est à urbaniser de la zone d'activités de Lucinges
 - Ua - Zones urbaines de centralité de Cuisiat ainsi que la centralité de Treffort
 - Uap - Centre ancien de Pressiat
 - Uat - Centre ancien et historique de Treffort
 - Ub - Zones urbaines à dominante résidentielle qui se sont construites sous forme de lotissements pavillonnaires
 - Ue - Zones économiques du territoire
 - Uea - Foyer ADAPEI
 - Uei1 - Secteur sud-ouest de la zone d'activités de Lucinges
 - Uei2 - Secteur nord-est de la zone d'activités de Lucinges
 - Ueq - Zones urbaines à vocation d'équipement
 - Uh - Zones urbaines de hameaux, déconnectés des tissus urbains principaux des bourgs de Treffort, Cuisiat et Pressiat
 - Uhr - Hameau de Montmerle
 - Ui - Zone urbaine de loisirs sur le secteur de Lucinges
- Informations linéaires**
- Lignes aériennes**
- +++ Tension de 225kV
 - *** Tension de 63kV
 - Bandes autour des lignes aériennes (20m autour des 63 kV & 20m autour des 225 kV)
 - Lignes souterraines
 - Bandes autour des lignes souterraines (2,5m)
- Éléments de repère**
- Bâtiments
 - Limites cadastrales
 - Limite communale

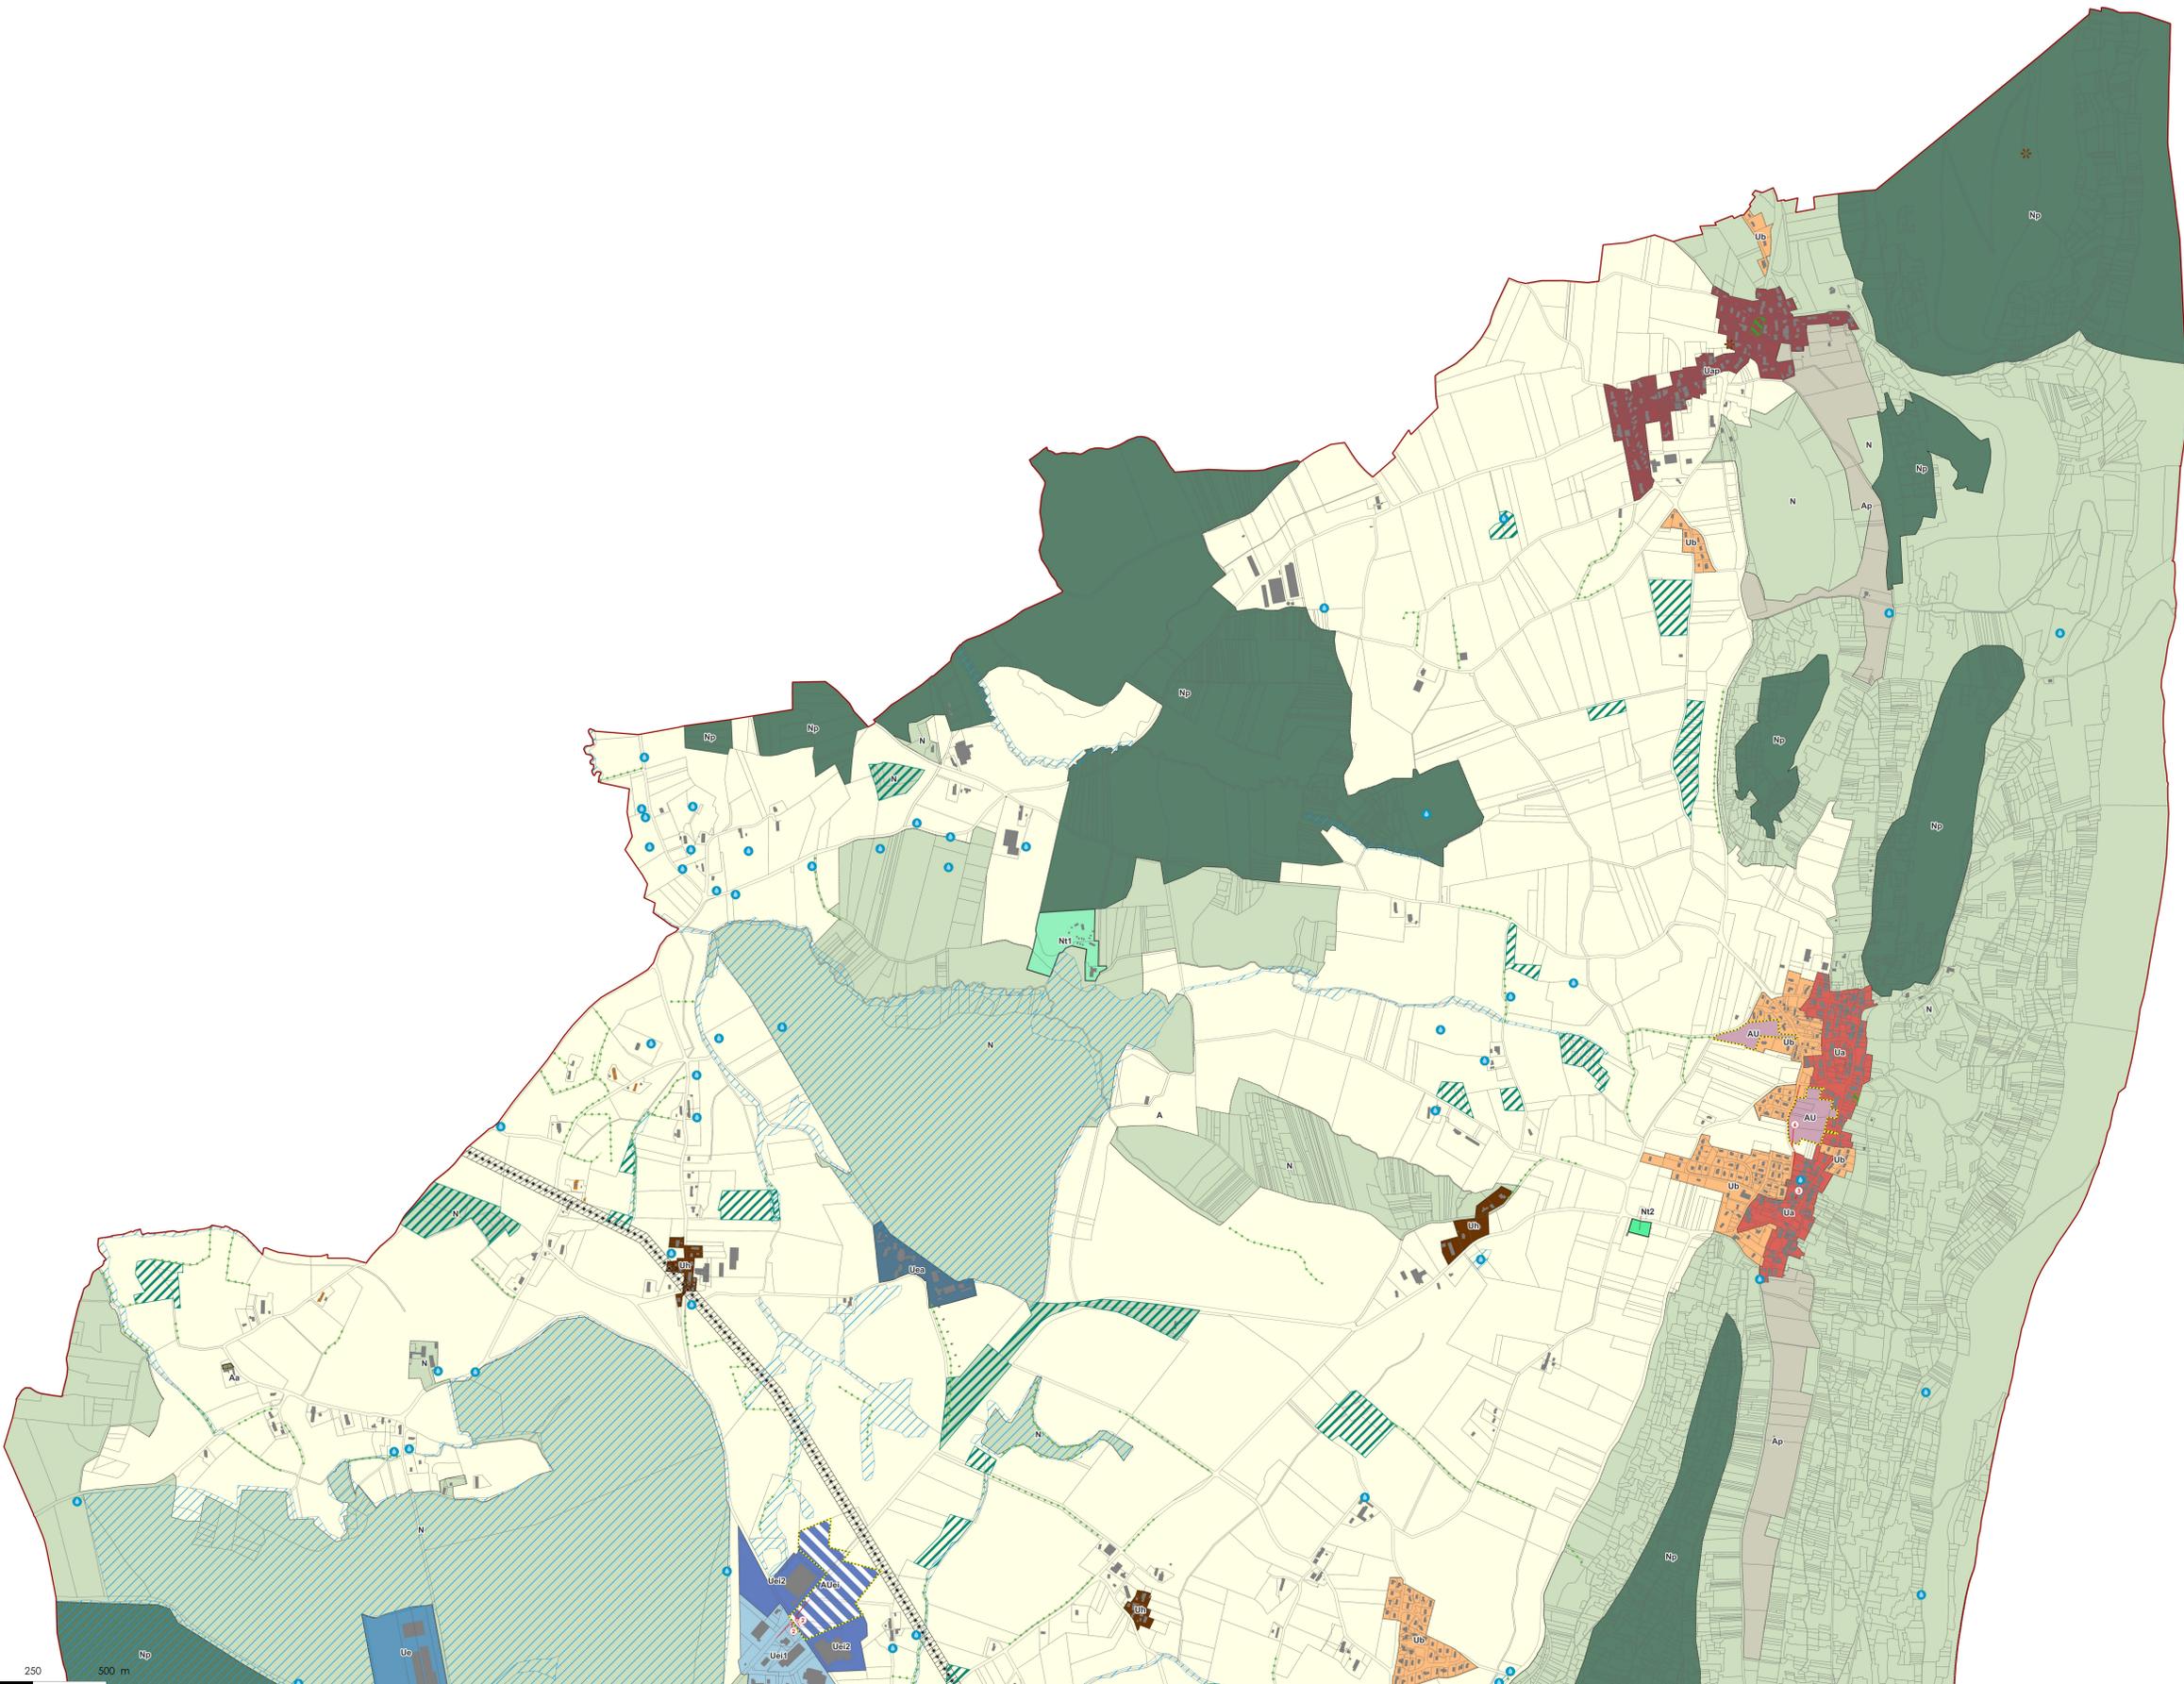

Liste des emplacements réservés

Numéro	Libellé	Bénéficiaire
1	Emplacement réservé n° 1 - Aménagement d'un carrefour sur la RD 52	Commune de Val-Revermont
2	Emplacement réservé n° 2 - Aménagement de la RD 3b	Commune de Val-Revermont
3	Emplacement réservé n° 3 - Aménagement d'un carrefour	Commune de Val-Revermont
4	Emplacement réservé n° 4 - Aménagement de l'entrée nord de Montmerle	Commune de Val-Revermont
5	Emplacement réservé n° 5 - Elargissement de voirie	Commune de Val-Revermont
6	Emplacement réservé n° 6 - Elargissement de la voirie	Commune de Val-Revermont

